


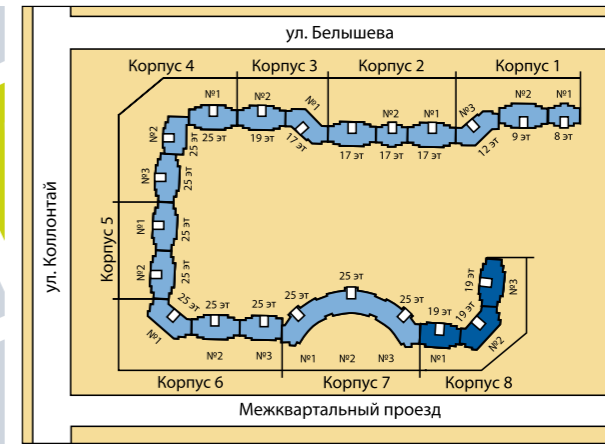


ул. Коллонтай/Межквартальный проезд  
КОРПУС 8

3	43.97	жилая площадь
	71.90	общая площадь
	75.04	площадь с балконом

- 1-комнатная квартира
- 2-комнатная квартира
- 3-комнатная квартира



ПЛАН 3-16 этажа

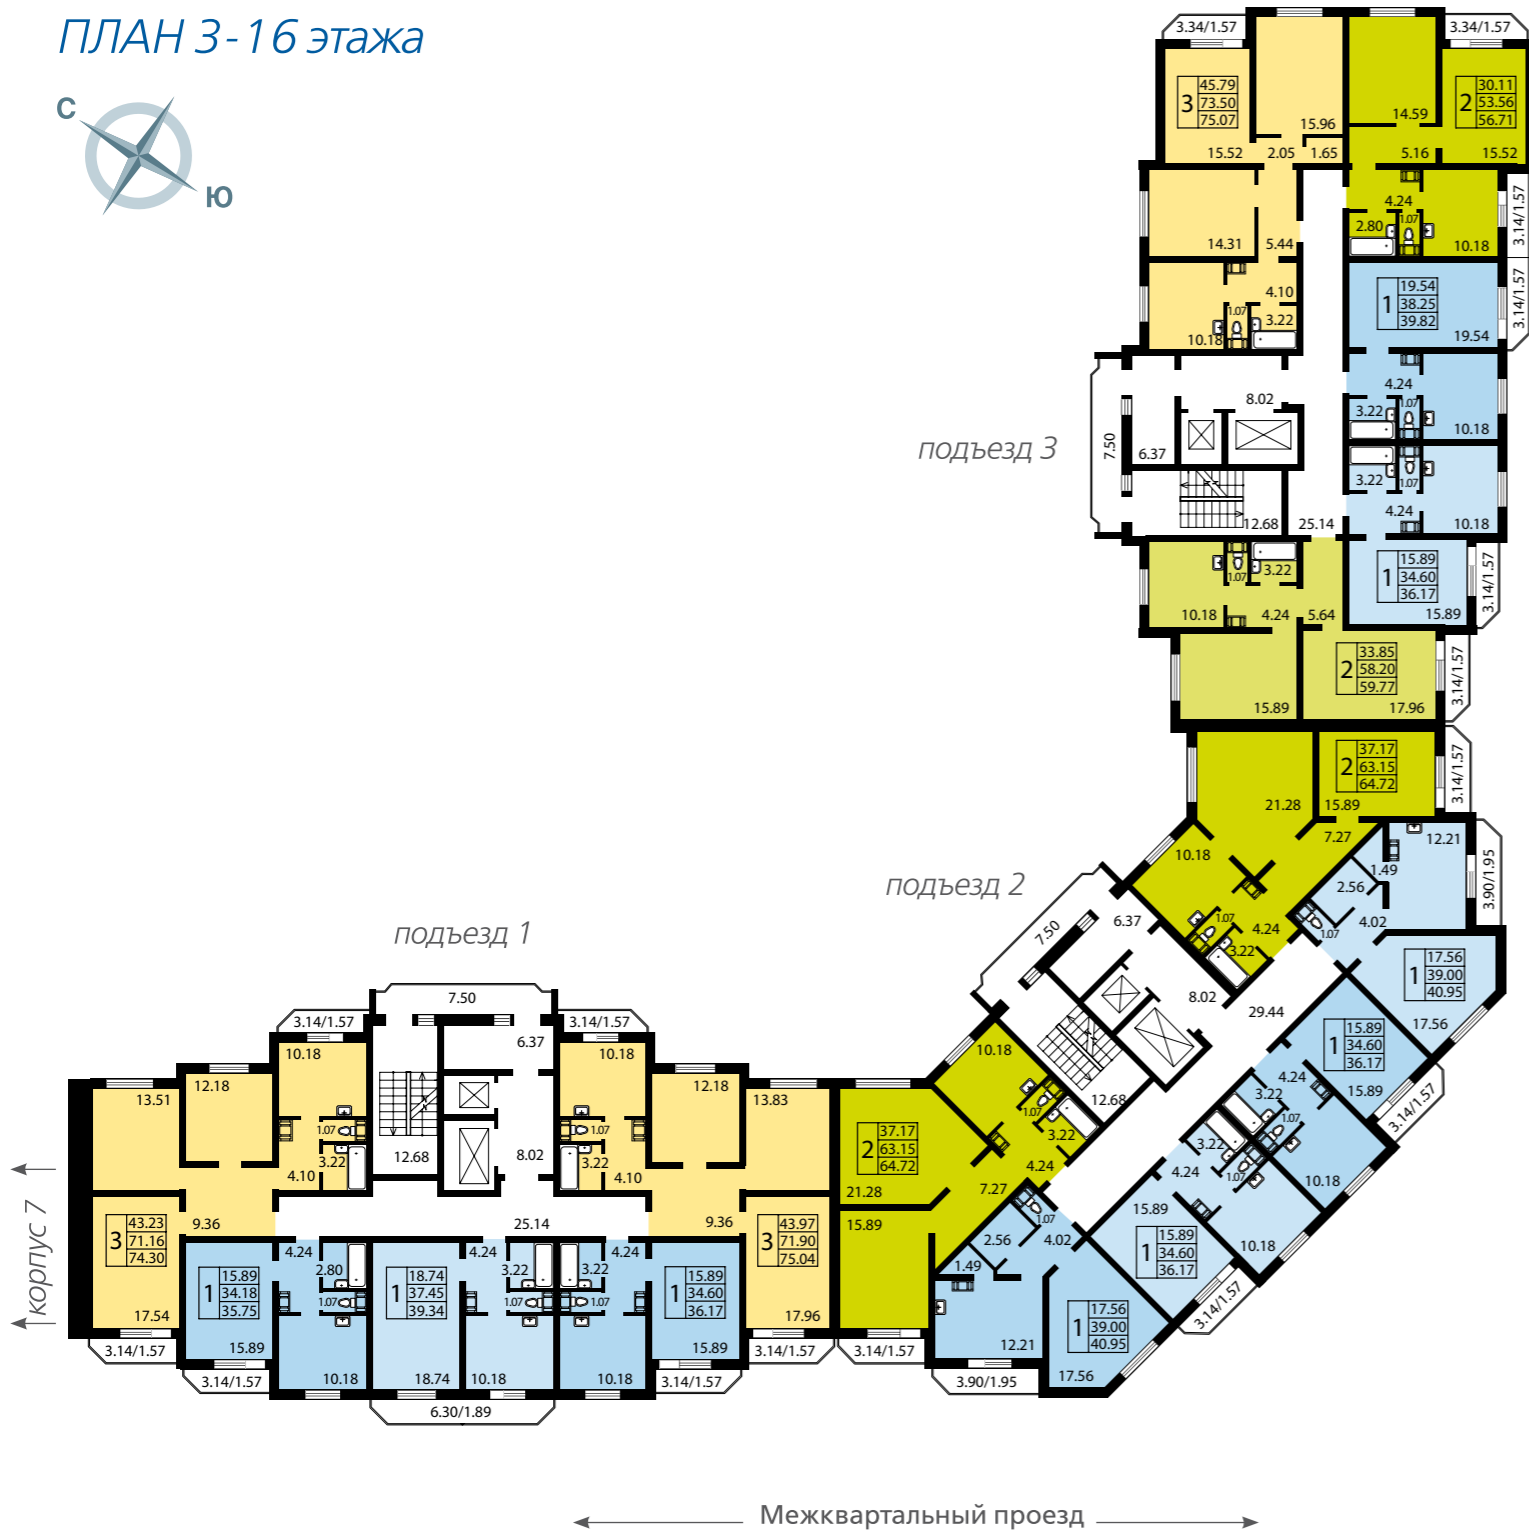

ПЛАН 17-19 этажа

