


КОРПУС 5
(ПОДЪЕЗДЫ 1, 2)
ПЛАН
5-8 ЭТАЖЕЙ

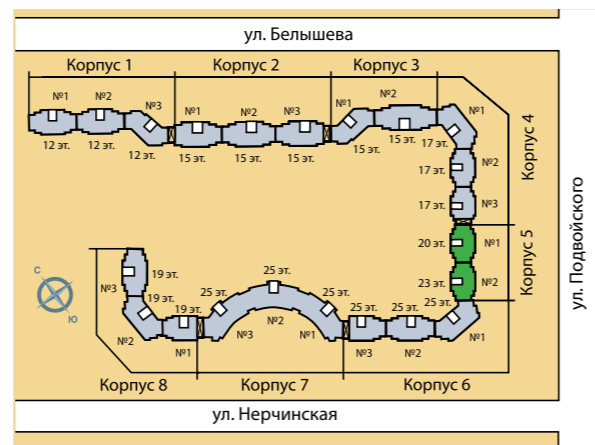


15 УЧАСТОК
(СО СТОРОНЫ УЛ. ПОДВОЙСКОГО)



3	44.33	жилая площадь
	73.71	общая площадь
	75.28	площадь с балконом

- 1-комнатная квартира
- 2-комнатная квартира
- 3-комнатная квартира
- V-3-2-B** тип квартиры

КОРПУС 5
(ПОДЪЕЗДЫ 1, 2)
ПЛАН
9-14 ЭТАЖЕЙ

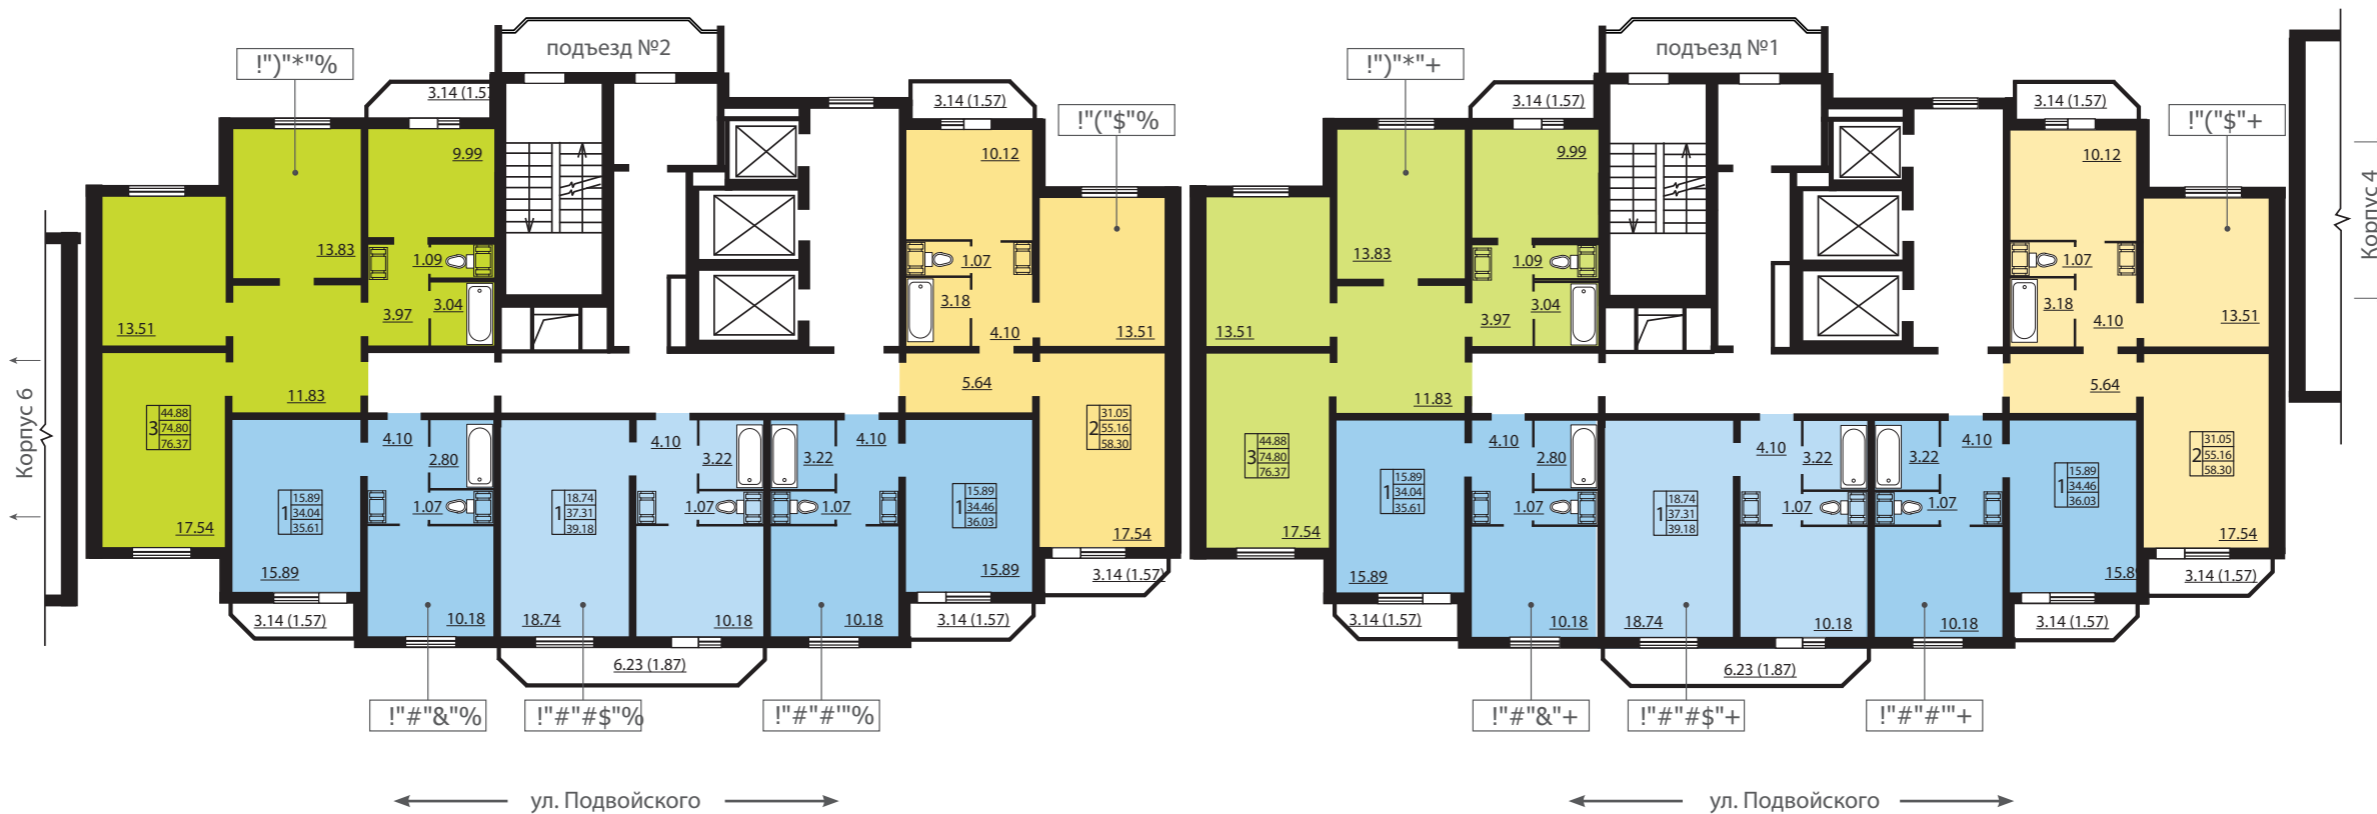

КОРПУС 5
(ПОДЪЕЗДЫ 1, 2)
ПЛАН
15-16 ЭТАЖЕЙ

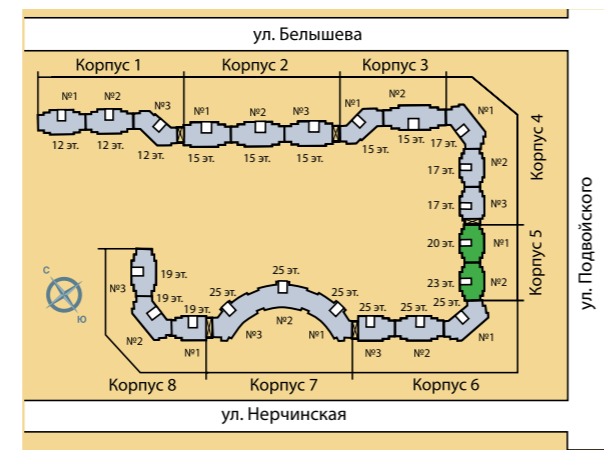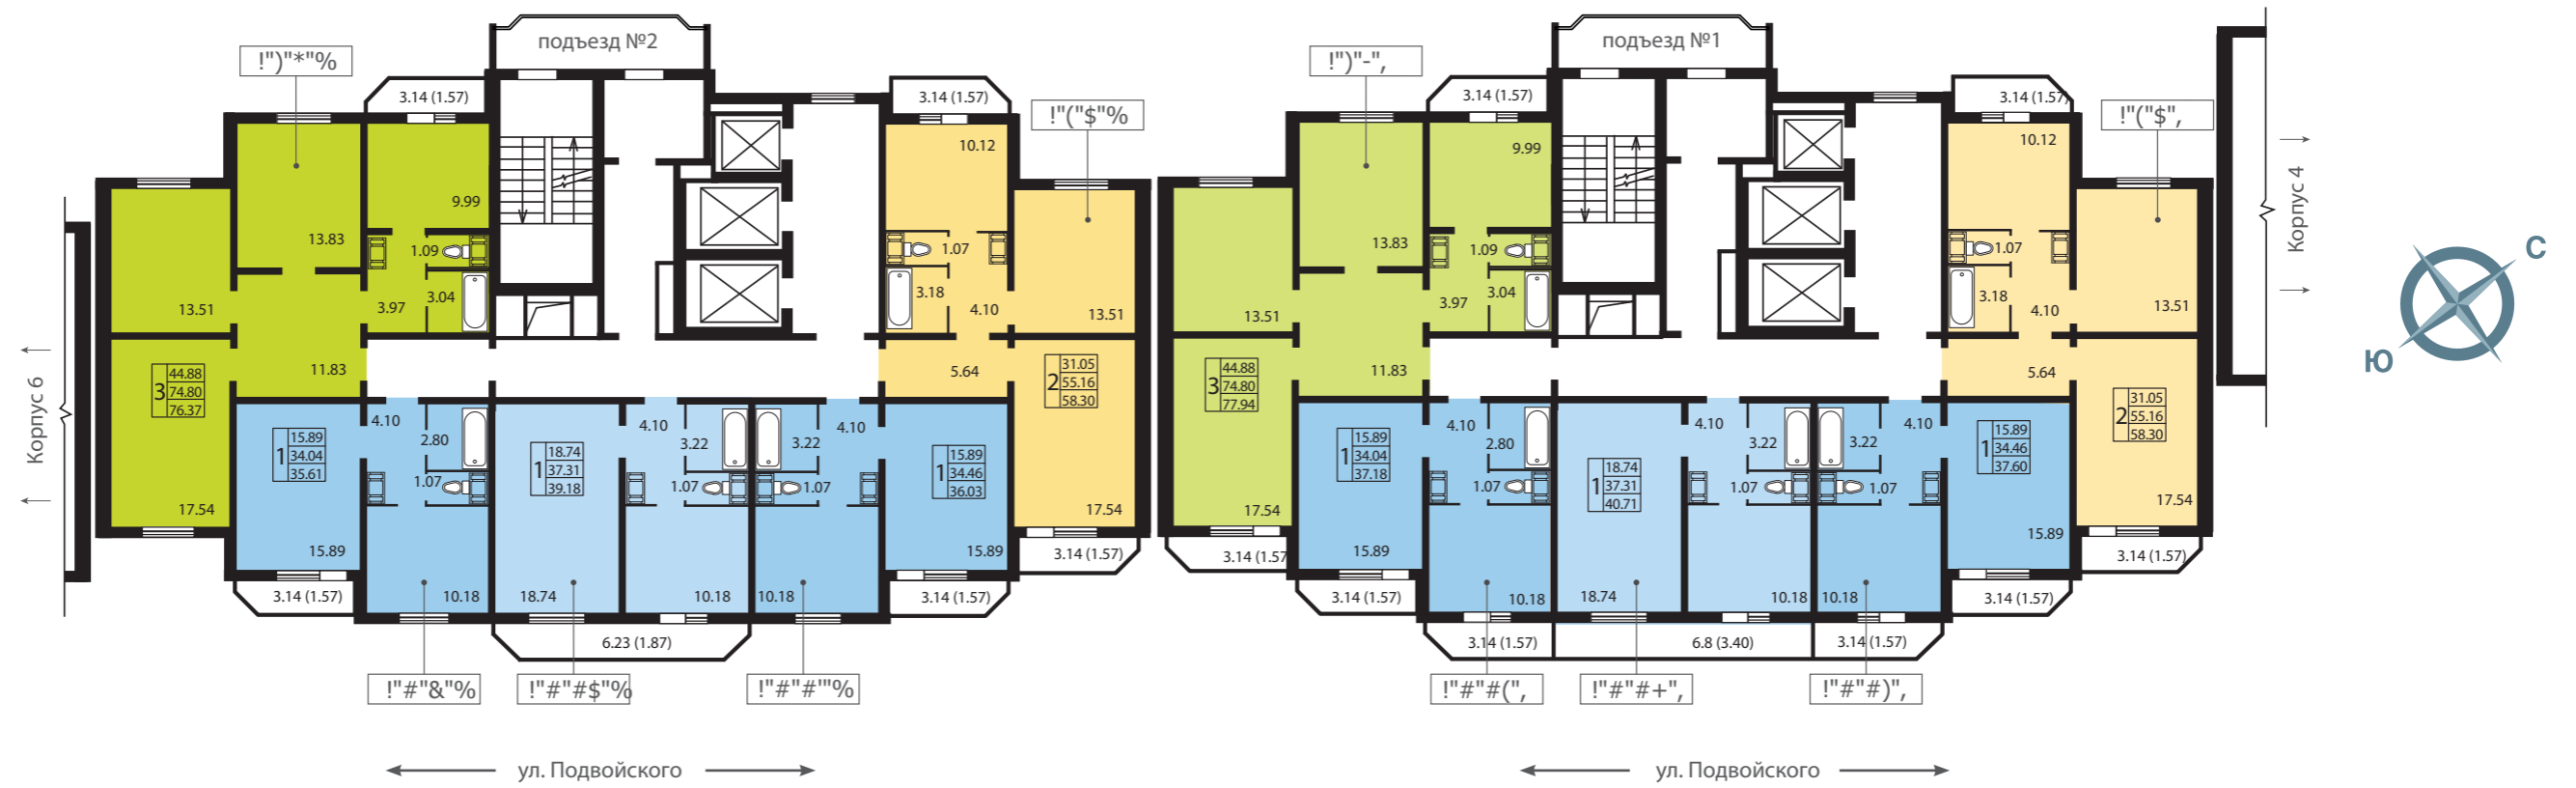

15 УЧАСТОК
(СО СТОРОНЫ УЛ. ПОДВОЙСКОГО)

44.88	жилая площадь
3 74.80	общая площадь
76.37	площадь с балконом

- 1-комнатная квартира
- 2-комнатная квартира
- 3-комнатная квартира
- V-3-4-B** тип квартиры

КОРПУС 5
(ПОДЪЕЗДЫ 1, 2)
ПЛАН
17-20 ЭТАЖЕЙ

