
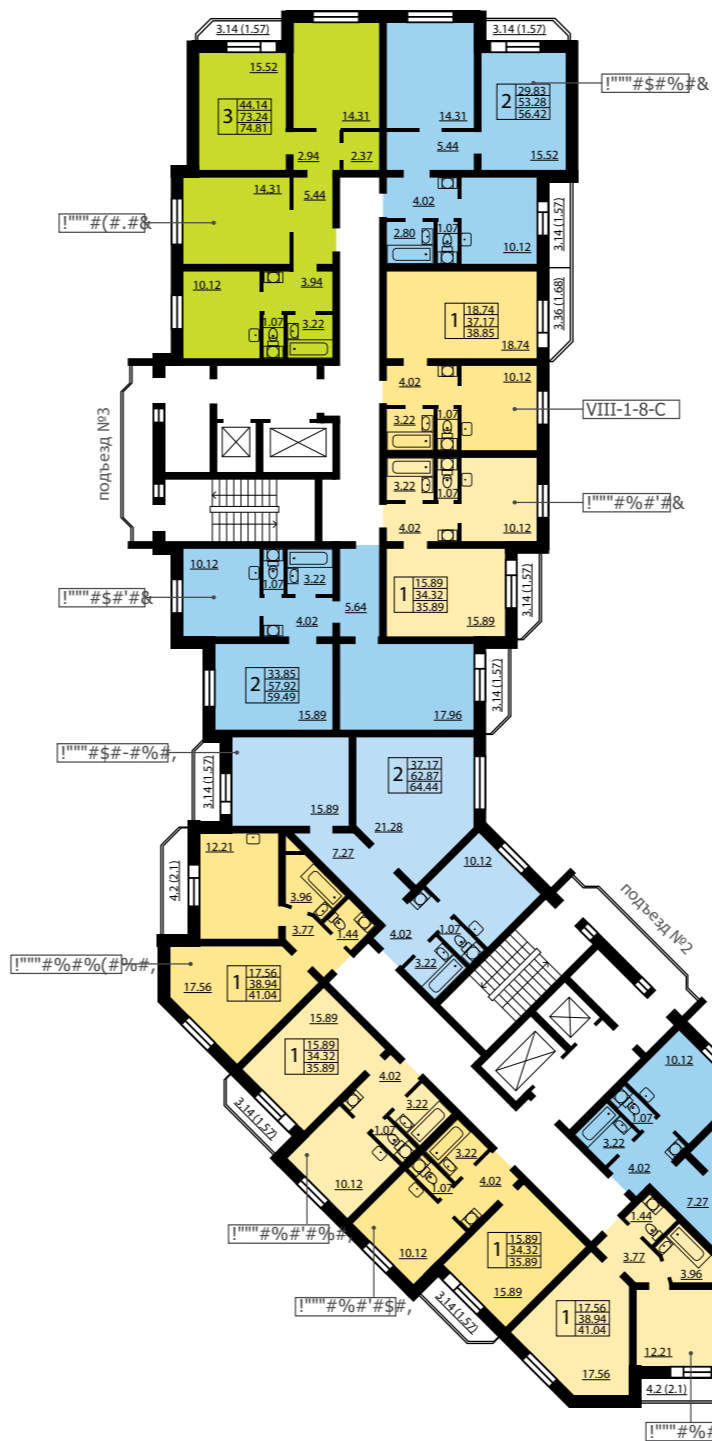


**КОРПУС 8 (19 ЭТАЖЕЙ)
ПЛАН 3-16 ЭТАЖЕЙ**

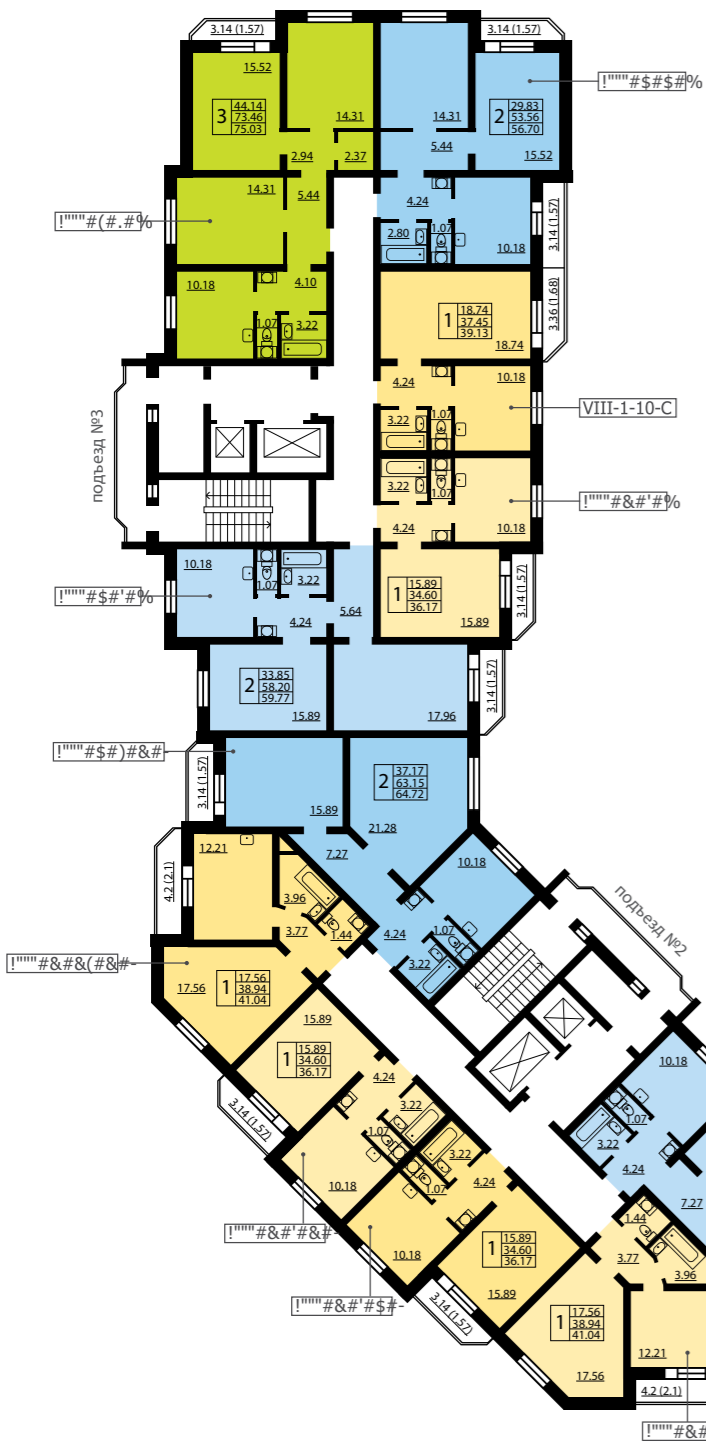

15 УЧАСТОК

- 1-комнатная квартира
- 2-комнатная квартира
- 3-комнатная квартира
- VIII-3-6-С тип квартиры

3	44.14	жилая площадь	
	73.24		общая площадь площадь с балконом
	74.81		

**КОРПУС 8 (19 ЭТАЖЕЙ)
ПЛАН 17-19 ЭТАЖЕЙ**

